



C3-142

geen vloerverwarming

afvoer komt 1165 uit de afwerkvloer (loopt via kolom)

B2-900

C2-740

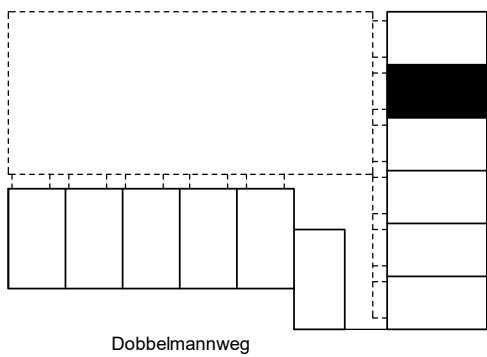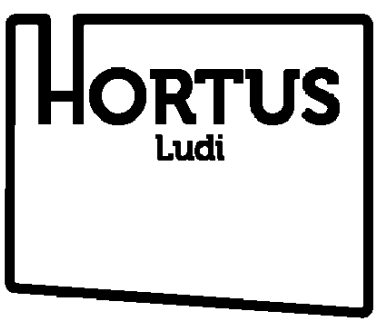

begane grond

ARCHITECTUUR
MAKEN

Bouwnummer
10 A

schaal
1 : 50
formaat
A3


project
202002


getekend
27-07-2021
gewijzigd
14-01-2022



Opdrachtgever:
Dura Vermeer Bouw Zuid BV



Architect:
Studio Architectuur MAKEN

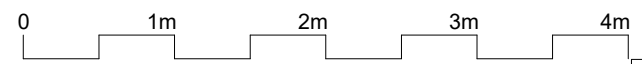

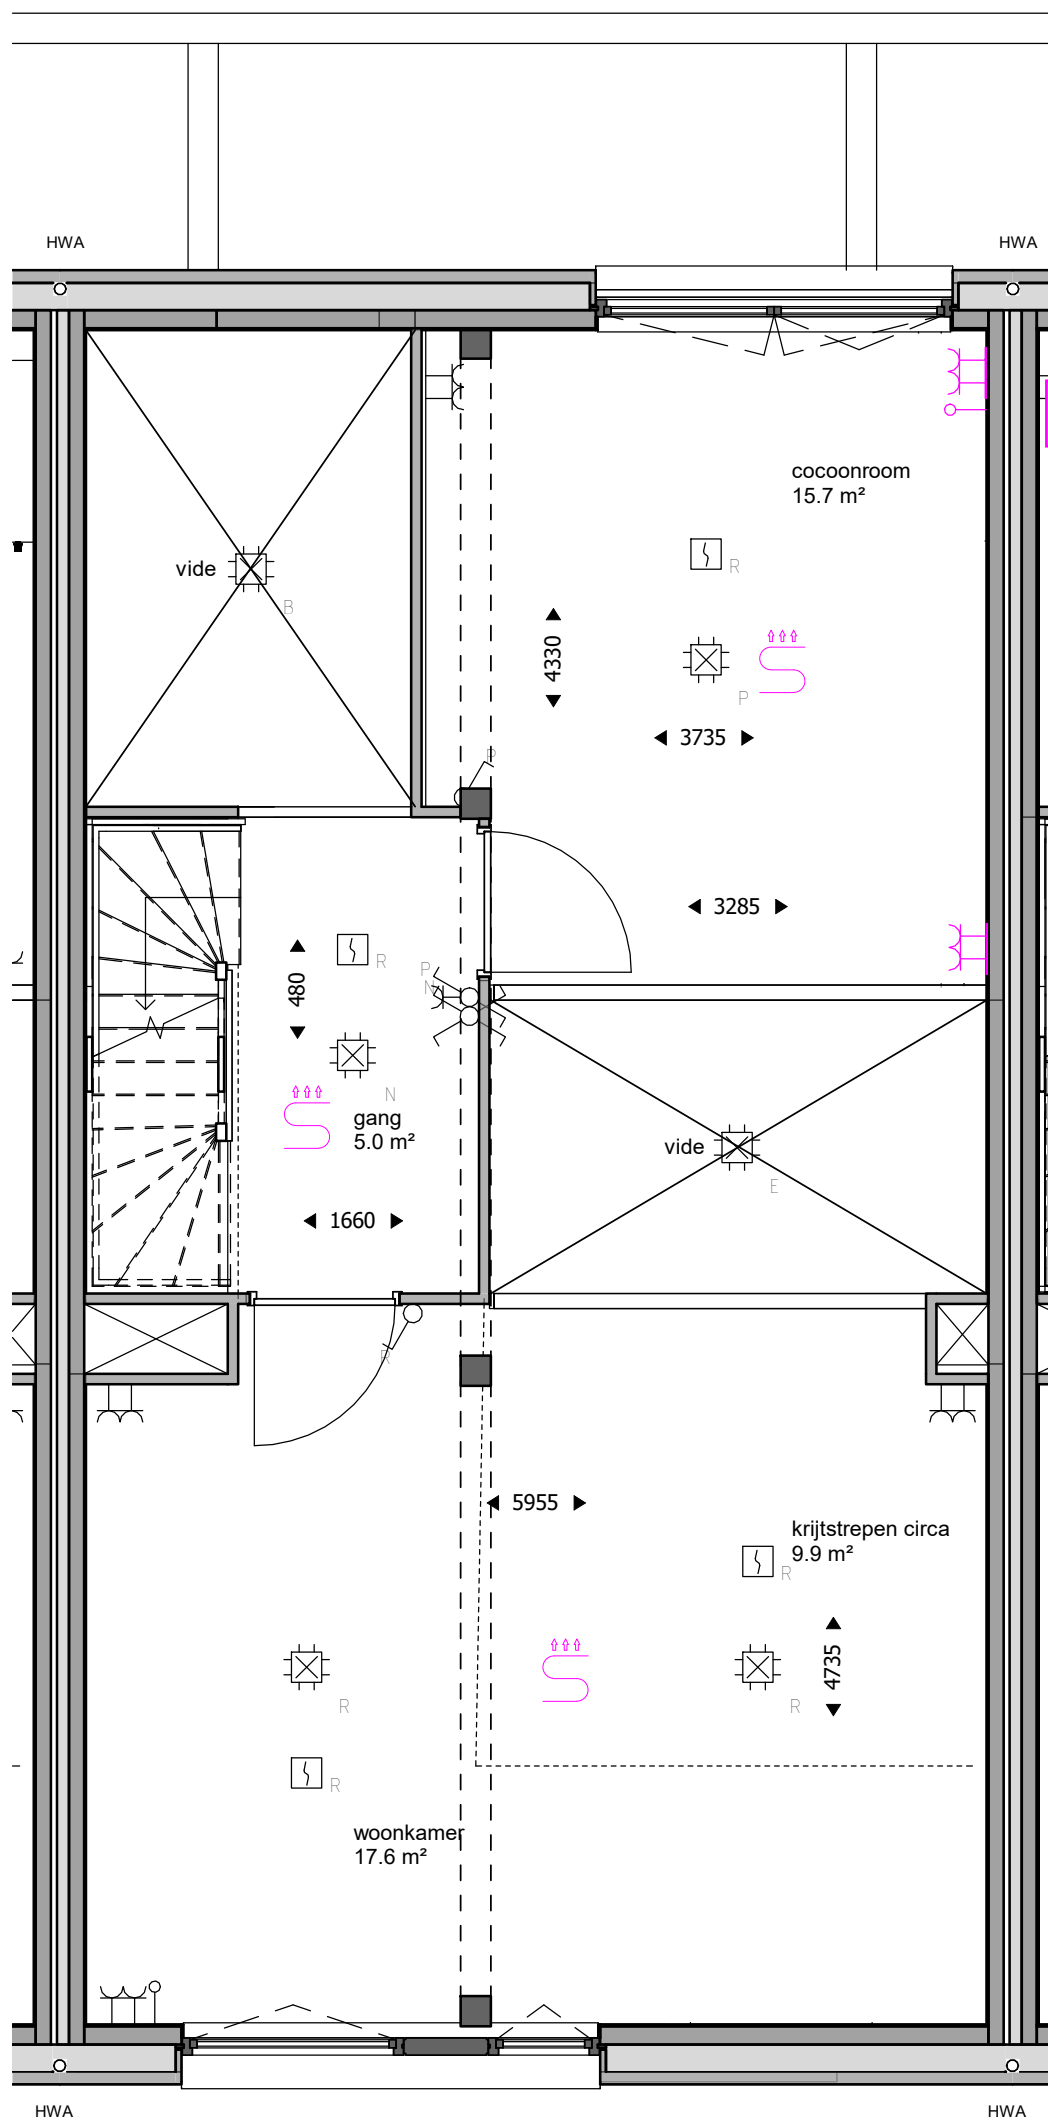

C2-740

C3-152

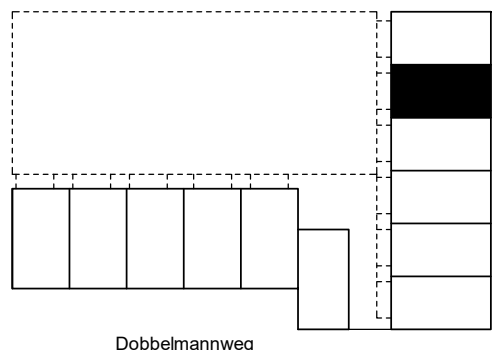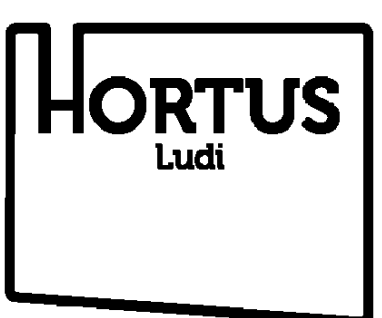

1e verdieping

ARCHITECTUUR
MAKEN

Bouwnummer

10

project
202002

schaal
1 : 50

getekend
27-07-2021


gewijzigd
14-01-2022




formaat
A3



Opdrachtgever:
Dura Vermeer Bouw Zuid BV

Architect:
Studio Architectuur MAKEN

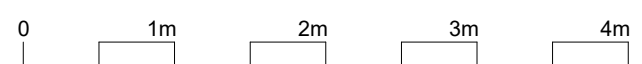

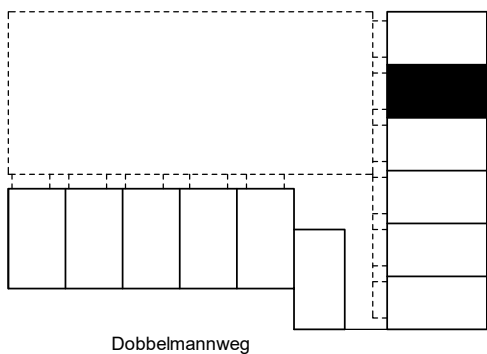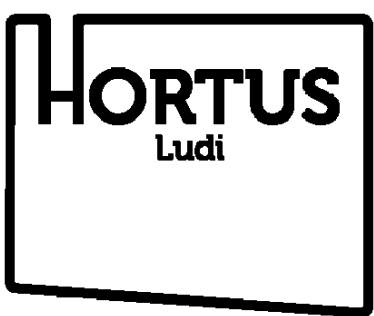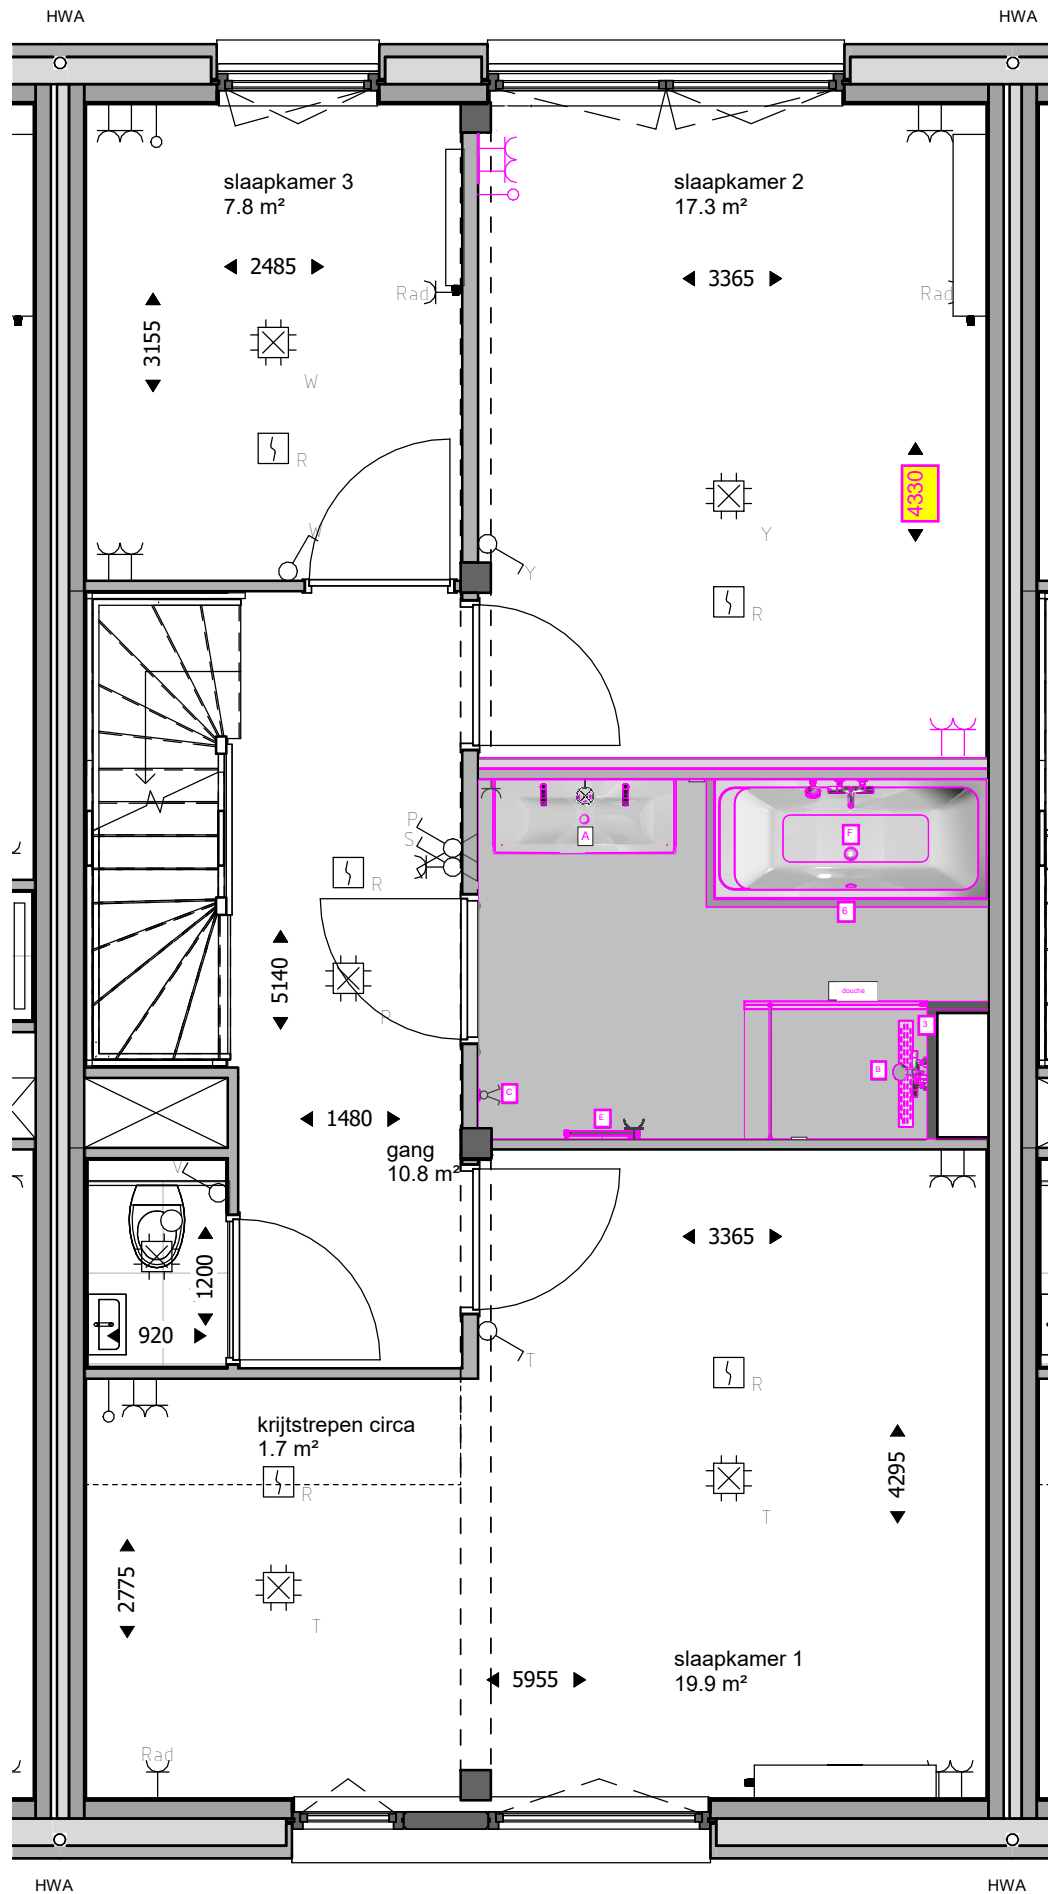

Opdrachtgever:
Dura Vermeer Bouw Zuid BV

Architect:
Studio Architectuur MAKEN

2e verdieping

**ARCHITECTUUR
MAKEN**

Bouwnummer
10


project
202002


schaal
1 : 50

getekend
27-07-2021



gewijzigd
14-01-2022

formaat
A3

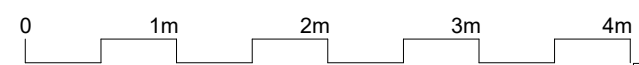

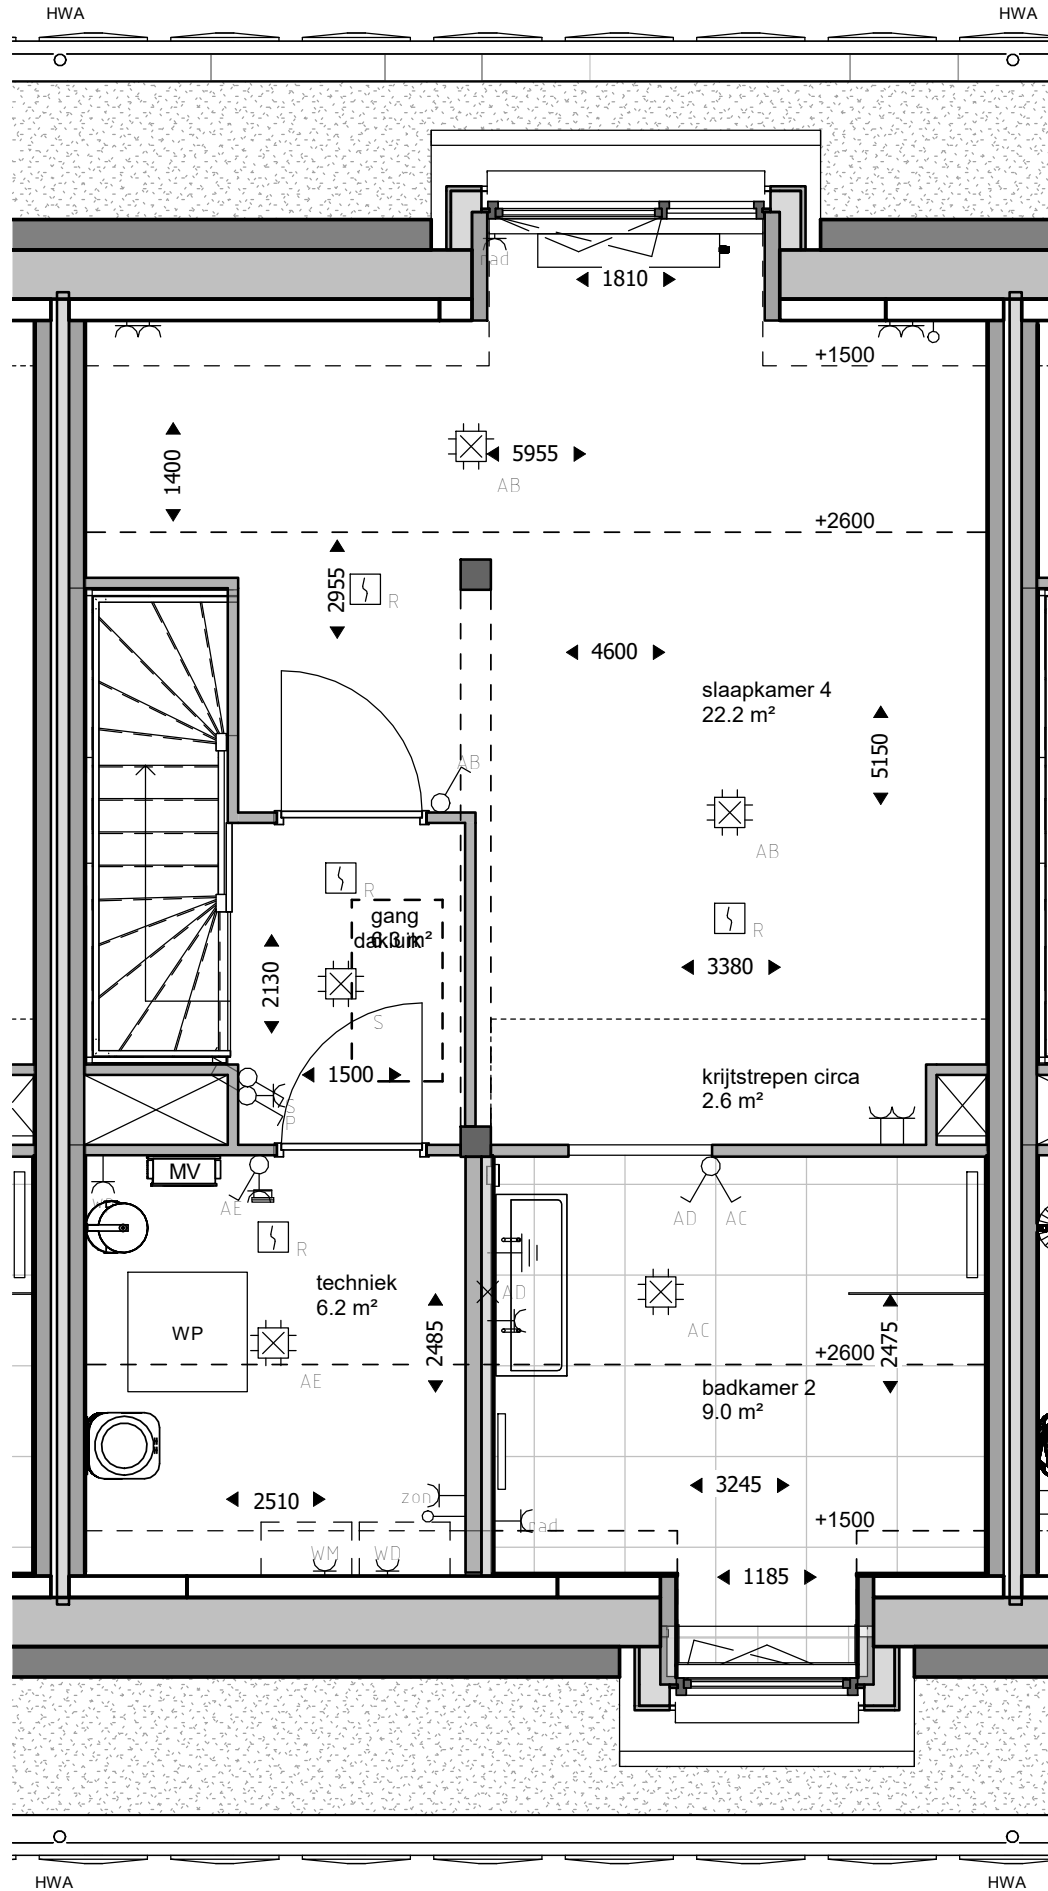

C3-800

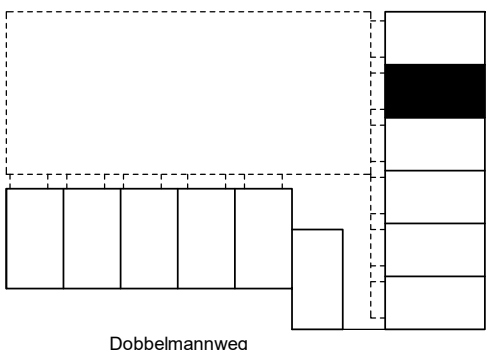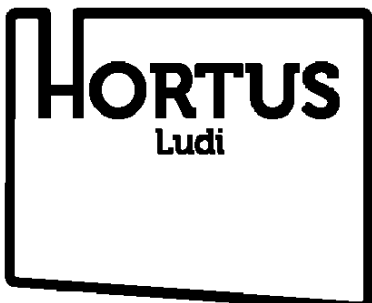


3e verdieping


ARCHITECTUUR MAKEN

Bouwnummer	10	schaal	1 : 50	formaat	A3
project	202002	getekend	27-07-2021	gewijzigd	14-01-2022



Opdrachtgever:
Dura Vermeer Bouw Zuid BV

Architect:
Studio Architectuur MAKEN

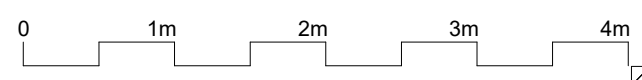

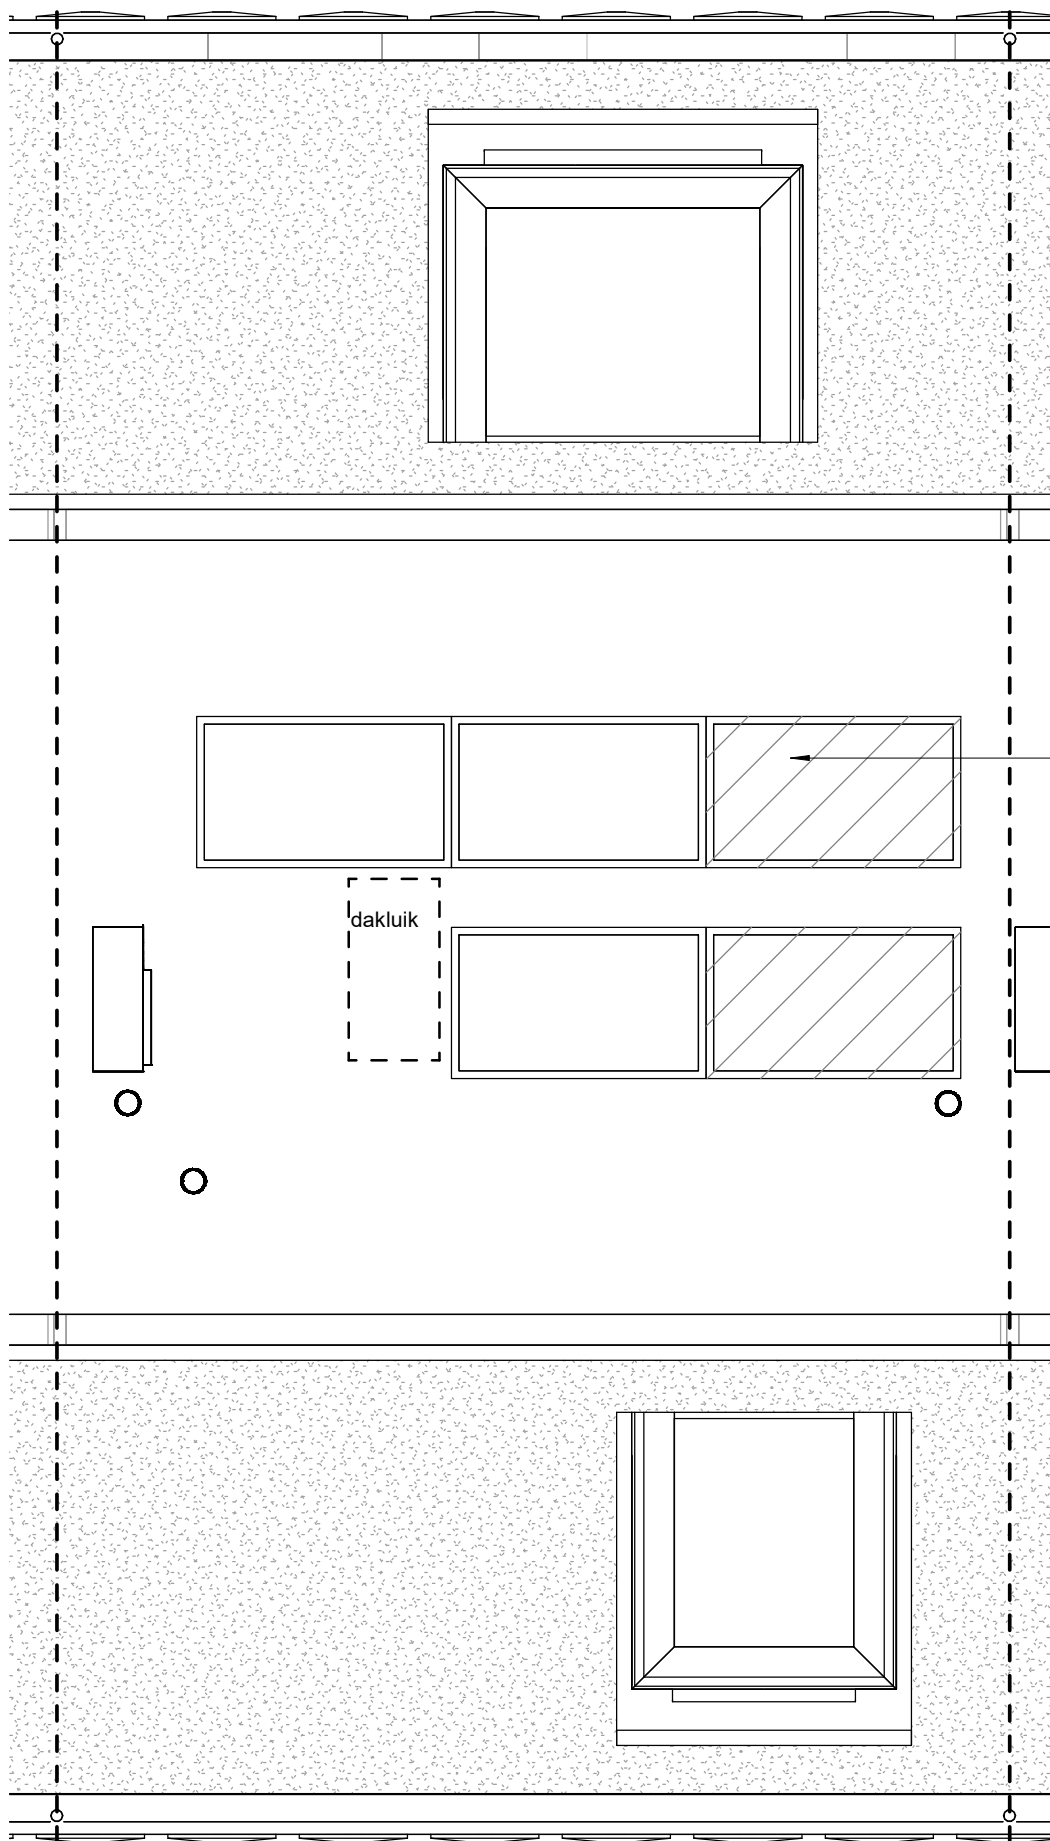

2 pv panelen van woning 11
liggen op het dak van woning 10

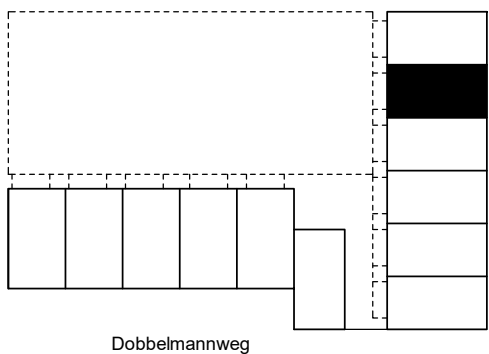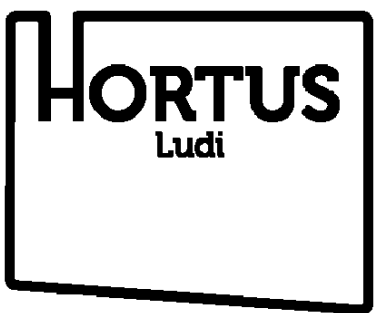

Opdrachtgever:
Dura Vermeer Bouw Zuid BV

Architect:
Studio Architectuur MAKEN

dakverdieping

**ARCHITECTUUR
MAKEN**

Bouwnummer
10

schaal
1 : 50
getekend
27-07-2021
gewijzigd
14-01-2022

formaat
A3



project
202002

